


博多川の整備について

令和8年8月
福岡市道路下水道局

全体図

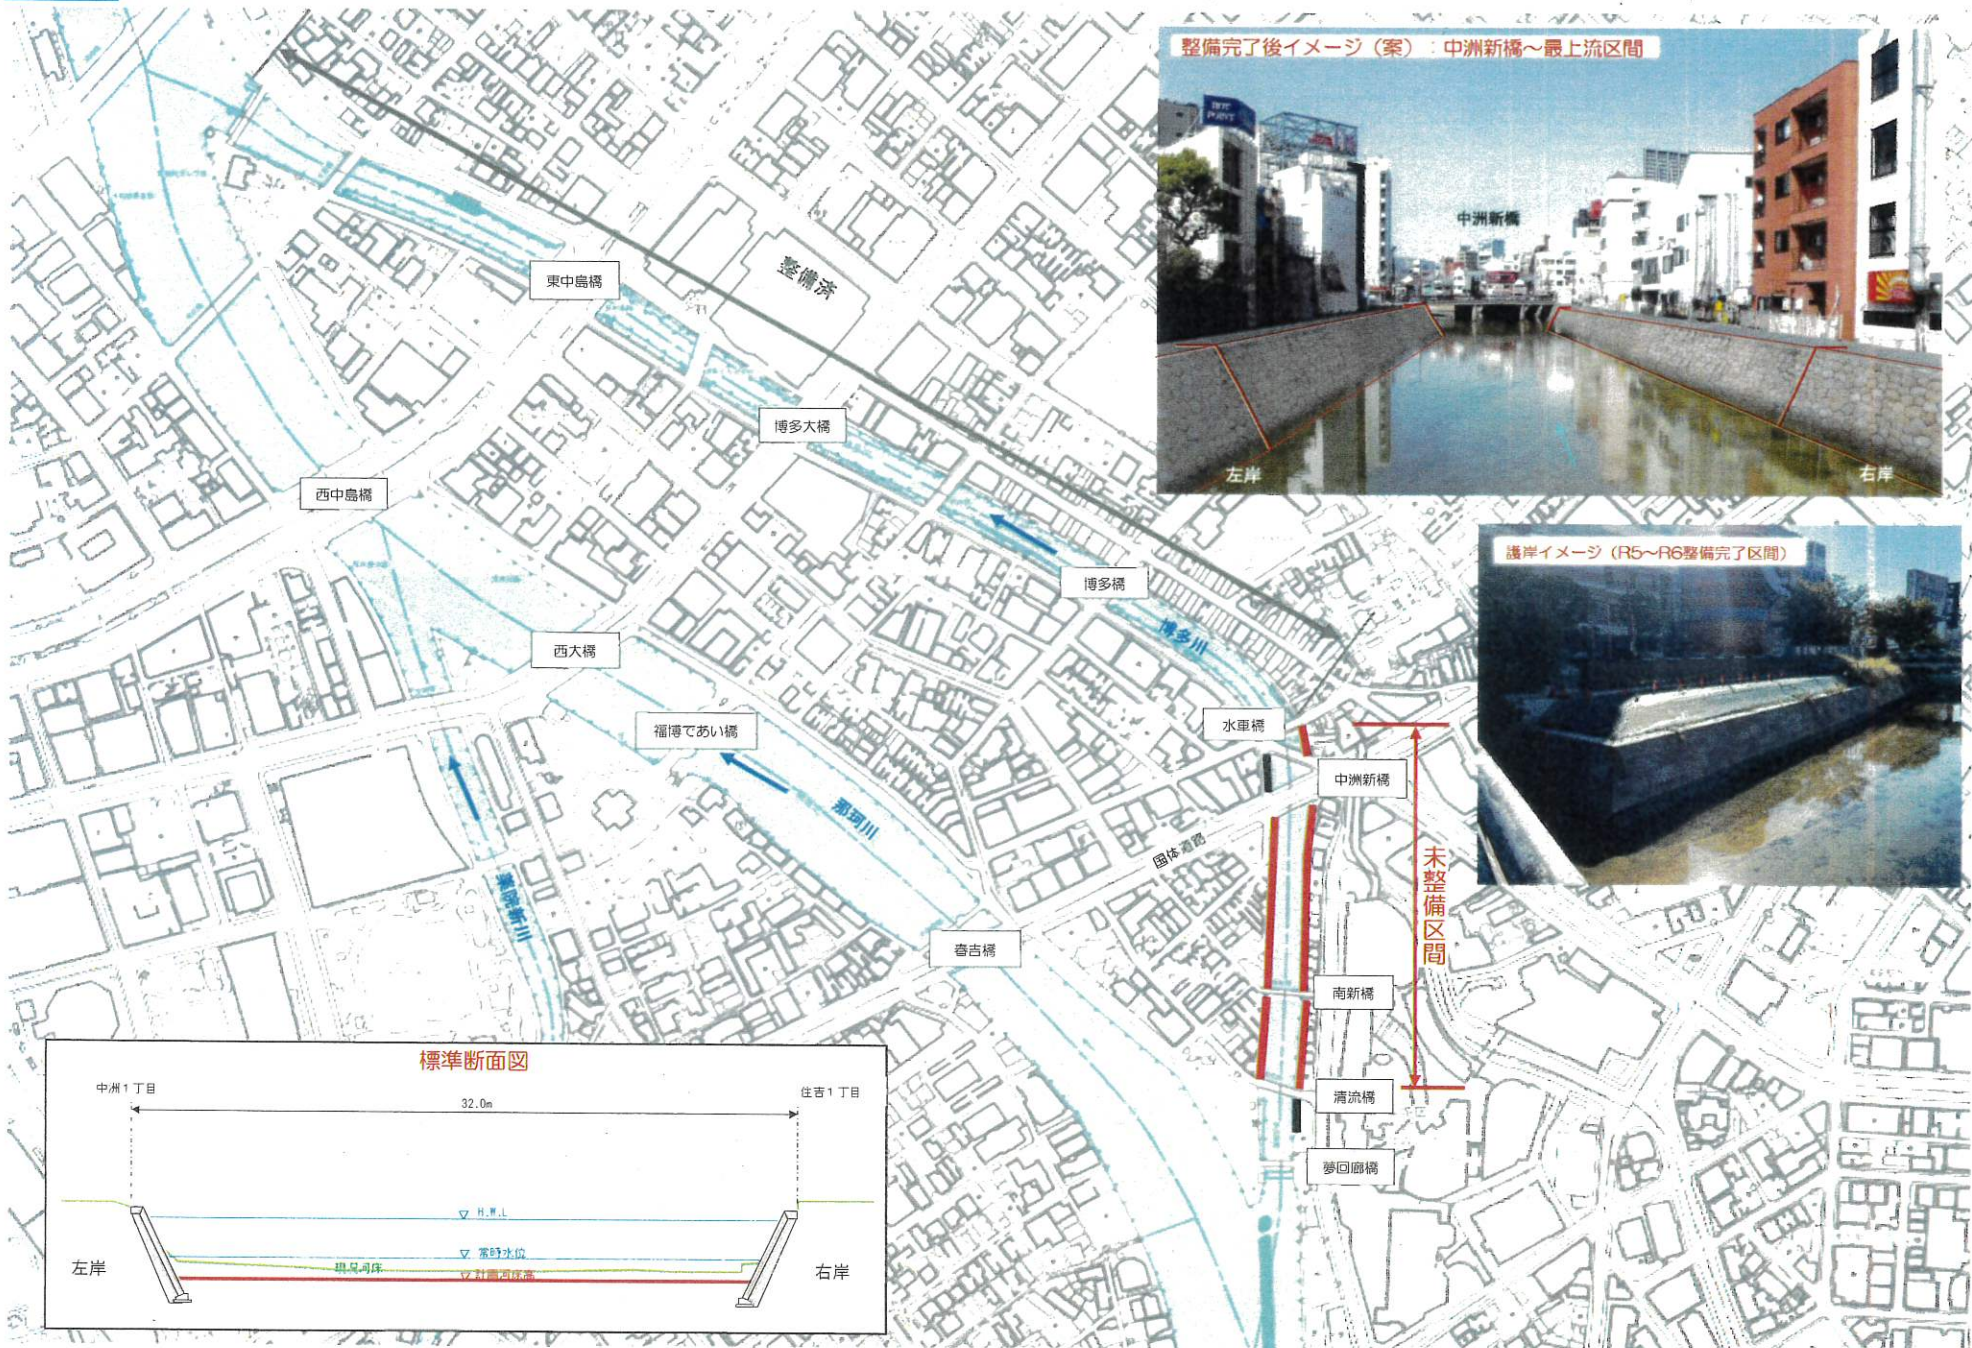


※図面、パース (写真) イメージは現時点での計画『案』の資料です。今後、修正が入る場合があります。


博多川の整備について

令和8年8月
福岡市道路下水道局

中洲新橋から夢回廊橋

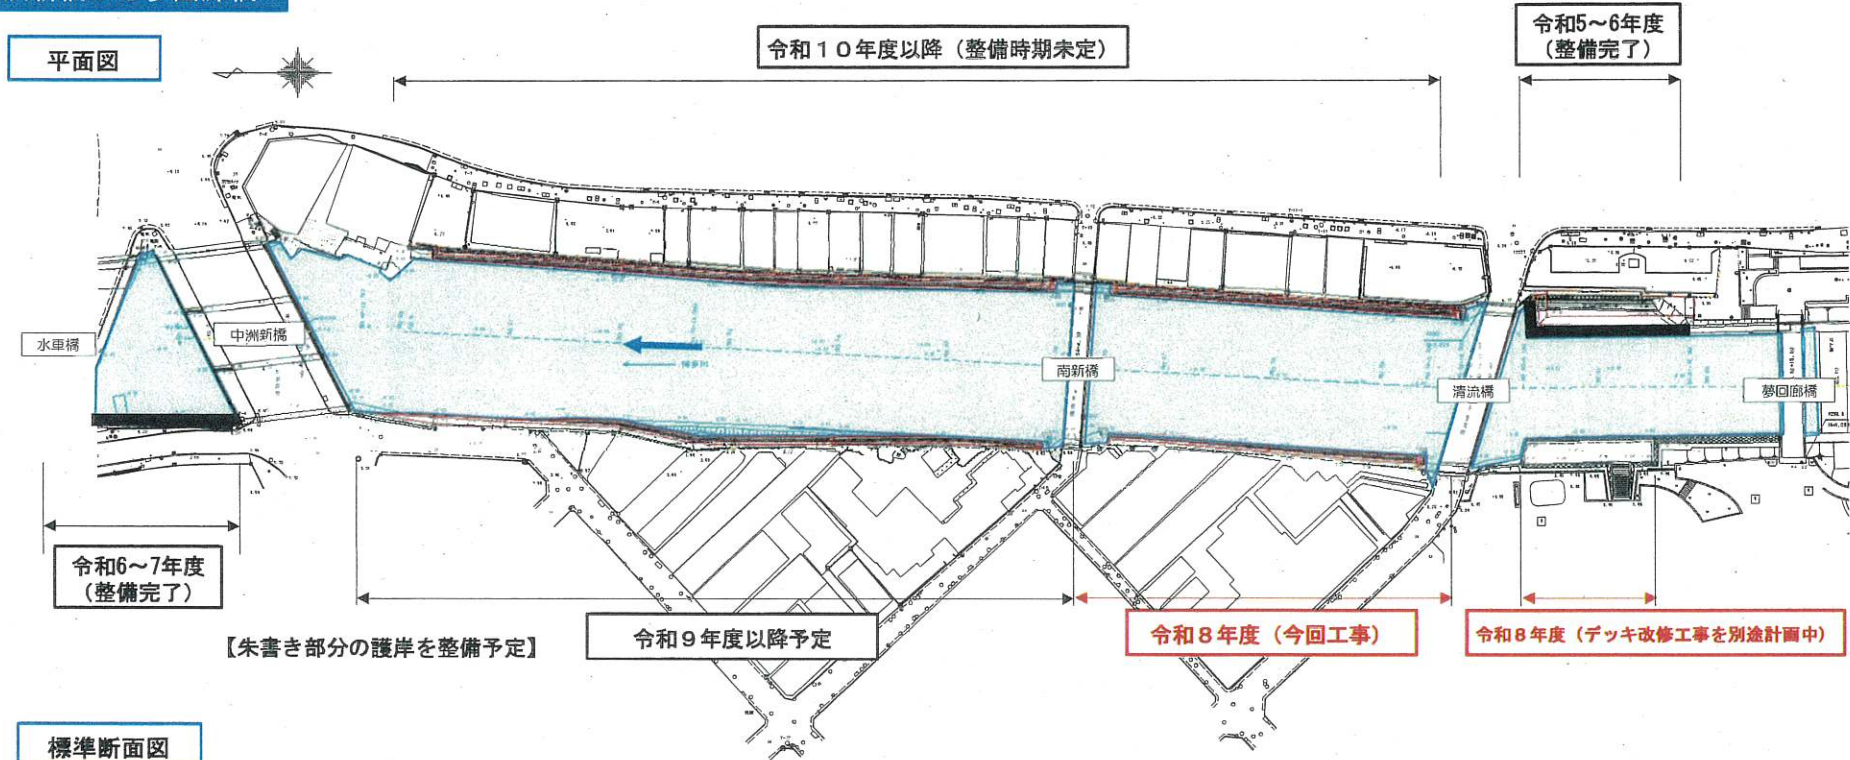

標準断面図

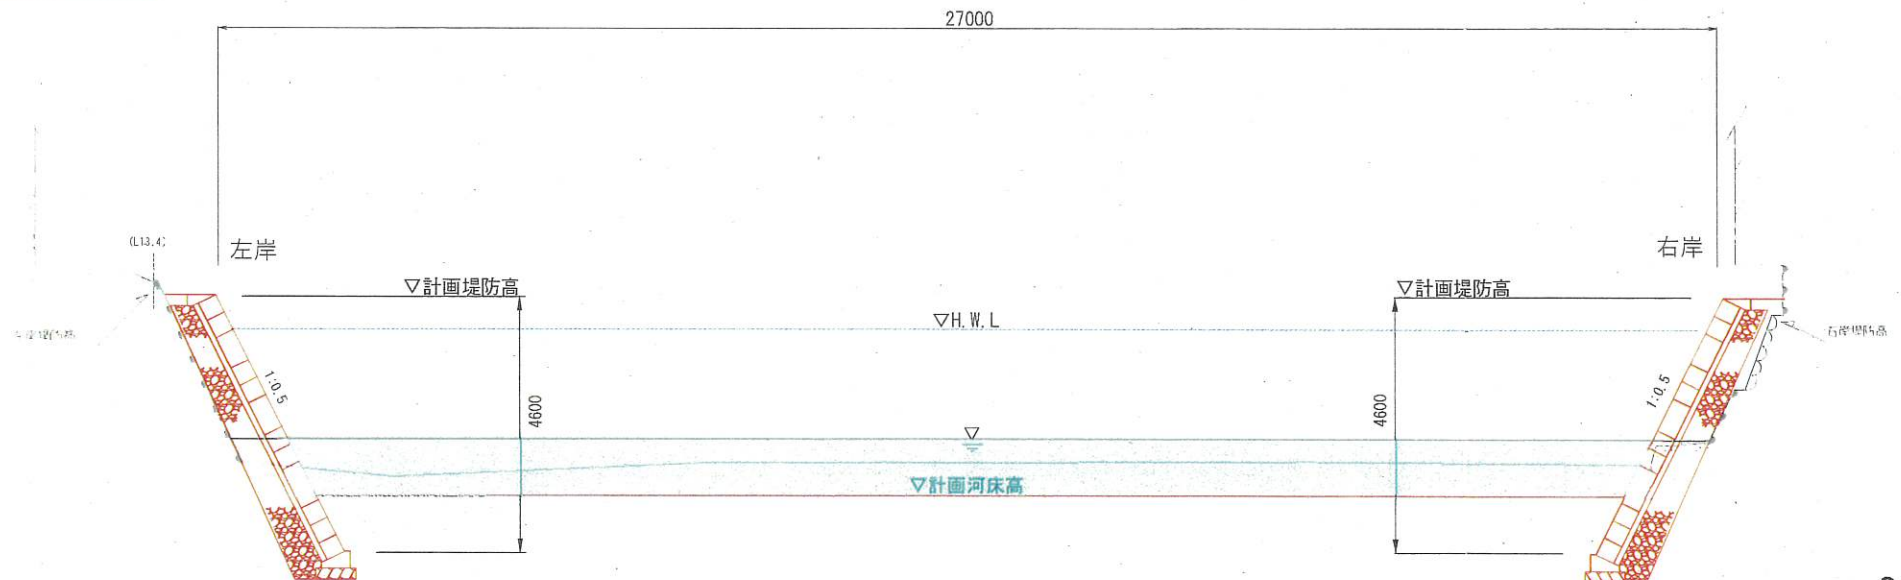


※図面、スケジュールは現時点での計画『案』の資料です。今後、修正が入る場合があります。

工事概要図


工事車両出入口



工事施工場所

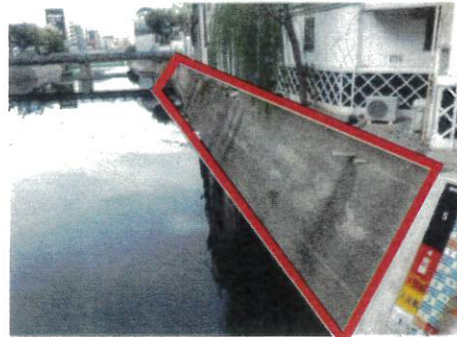

車両通行止め場所

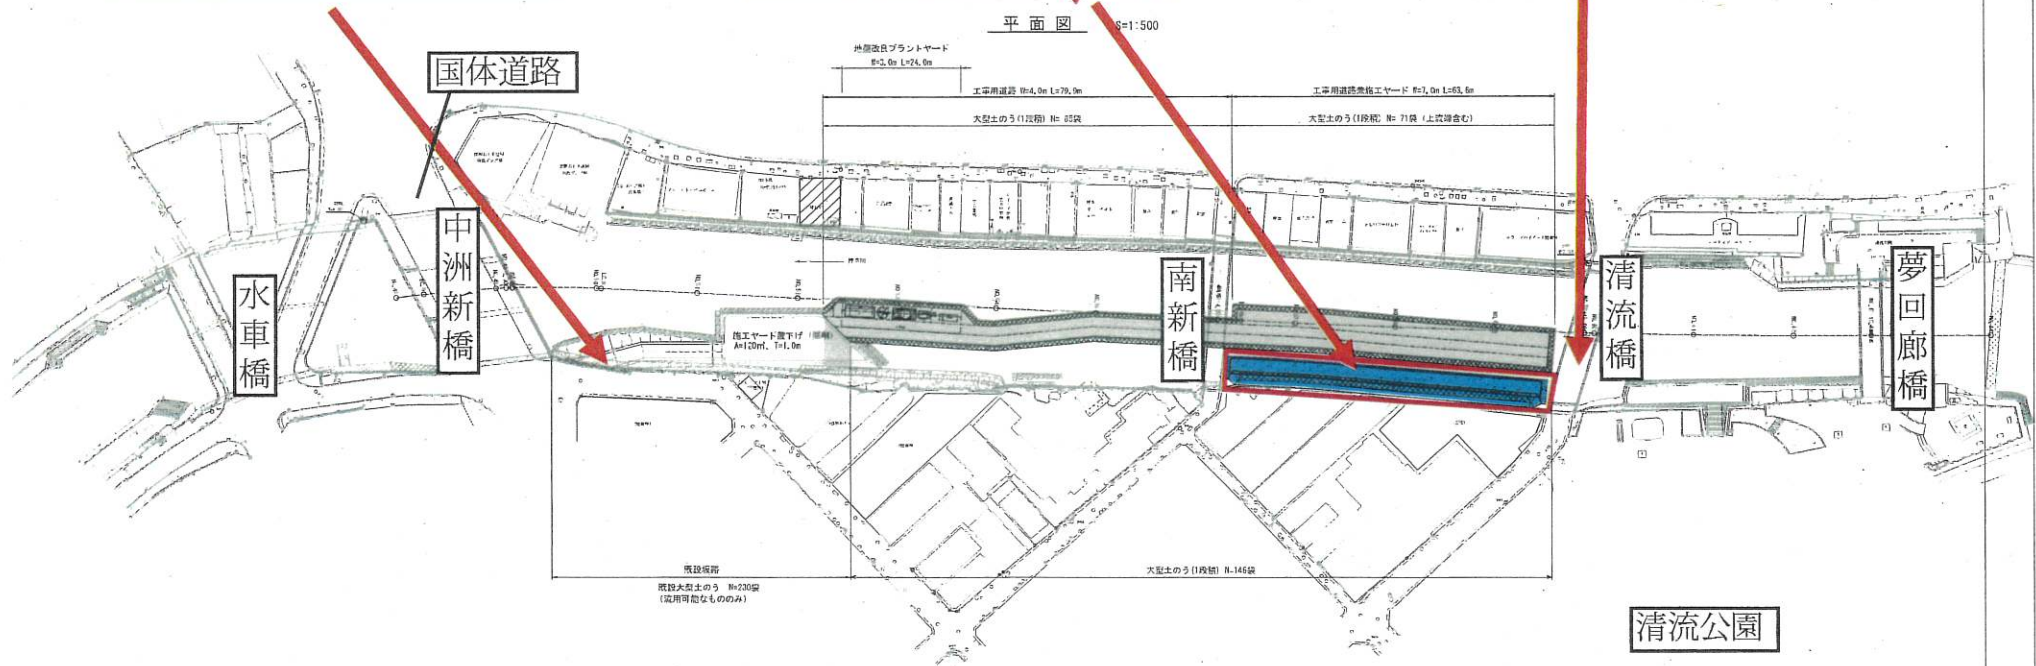

工事名	令和8年度 博多川護岸改修工事
図面名	仮設計範囲 (1)
河川名	博多川
尺 度	図示 図面番号 11 / 14
福岡市 道路下水道局 建設部 河川課	